



- Γ1: 1 γραμμή ethernet, 1 γραμμή τηλεφώνου
- Γ2: γραμμή για κρεμαστό φωτιστικό στο χώρο της εισόδου
- Γ3: 1 γραμμή ethernet πίσω από την τηλεόραση
- Γ4: παροχή για 2 κρεμαστά φωτιστικά πάνω από τη νησίδα
- Γ5: παροχή για φούρνο + μικροκυμάτων
- Γ6, Γ10, Γ13: ibus (KNX) για σύνδεση αισθητήρων κίνησης
- Γ7: 1 γραμμή ethernet με 2 θέσεις
- Γ8: παροχή για ταινία led
- Γ9: 1 γραμμή ethernet
- Γ11: παροχή για ταινία led
- Γ12: κεντρική πρίζα τηλεφωνίας στο πάνω μέρος ψηλά
- Γ14: γραμμή για επιπλέον φως διαδρόμου (κρεμαστό)

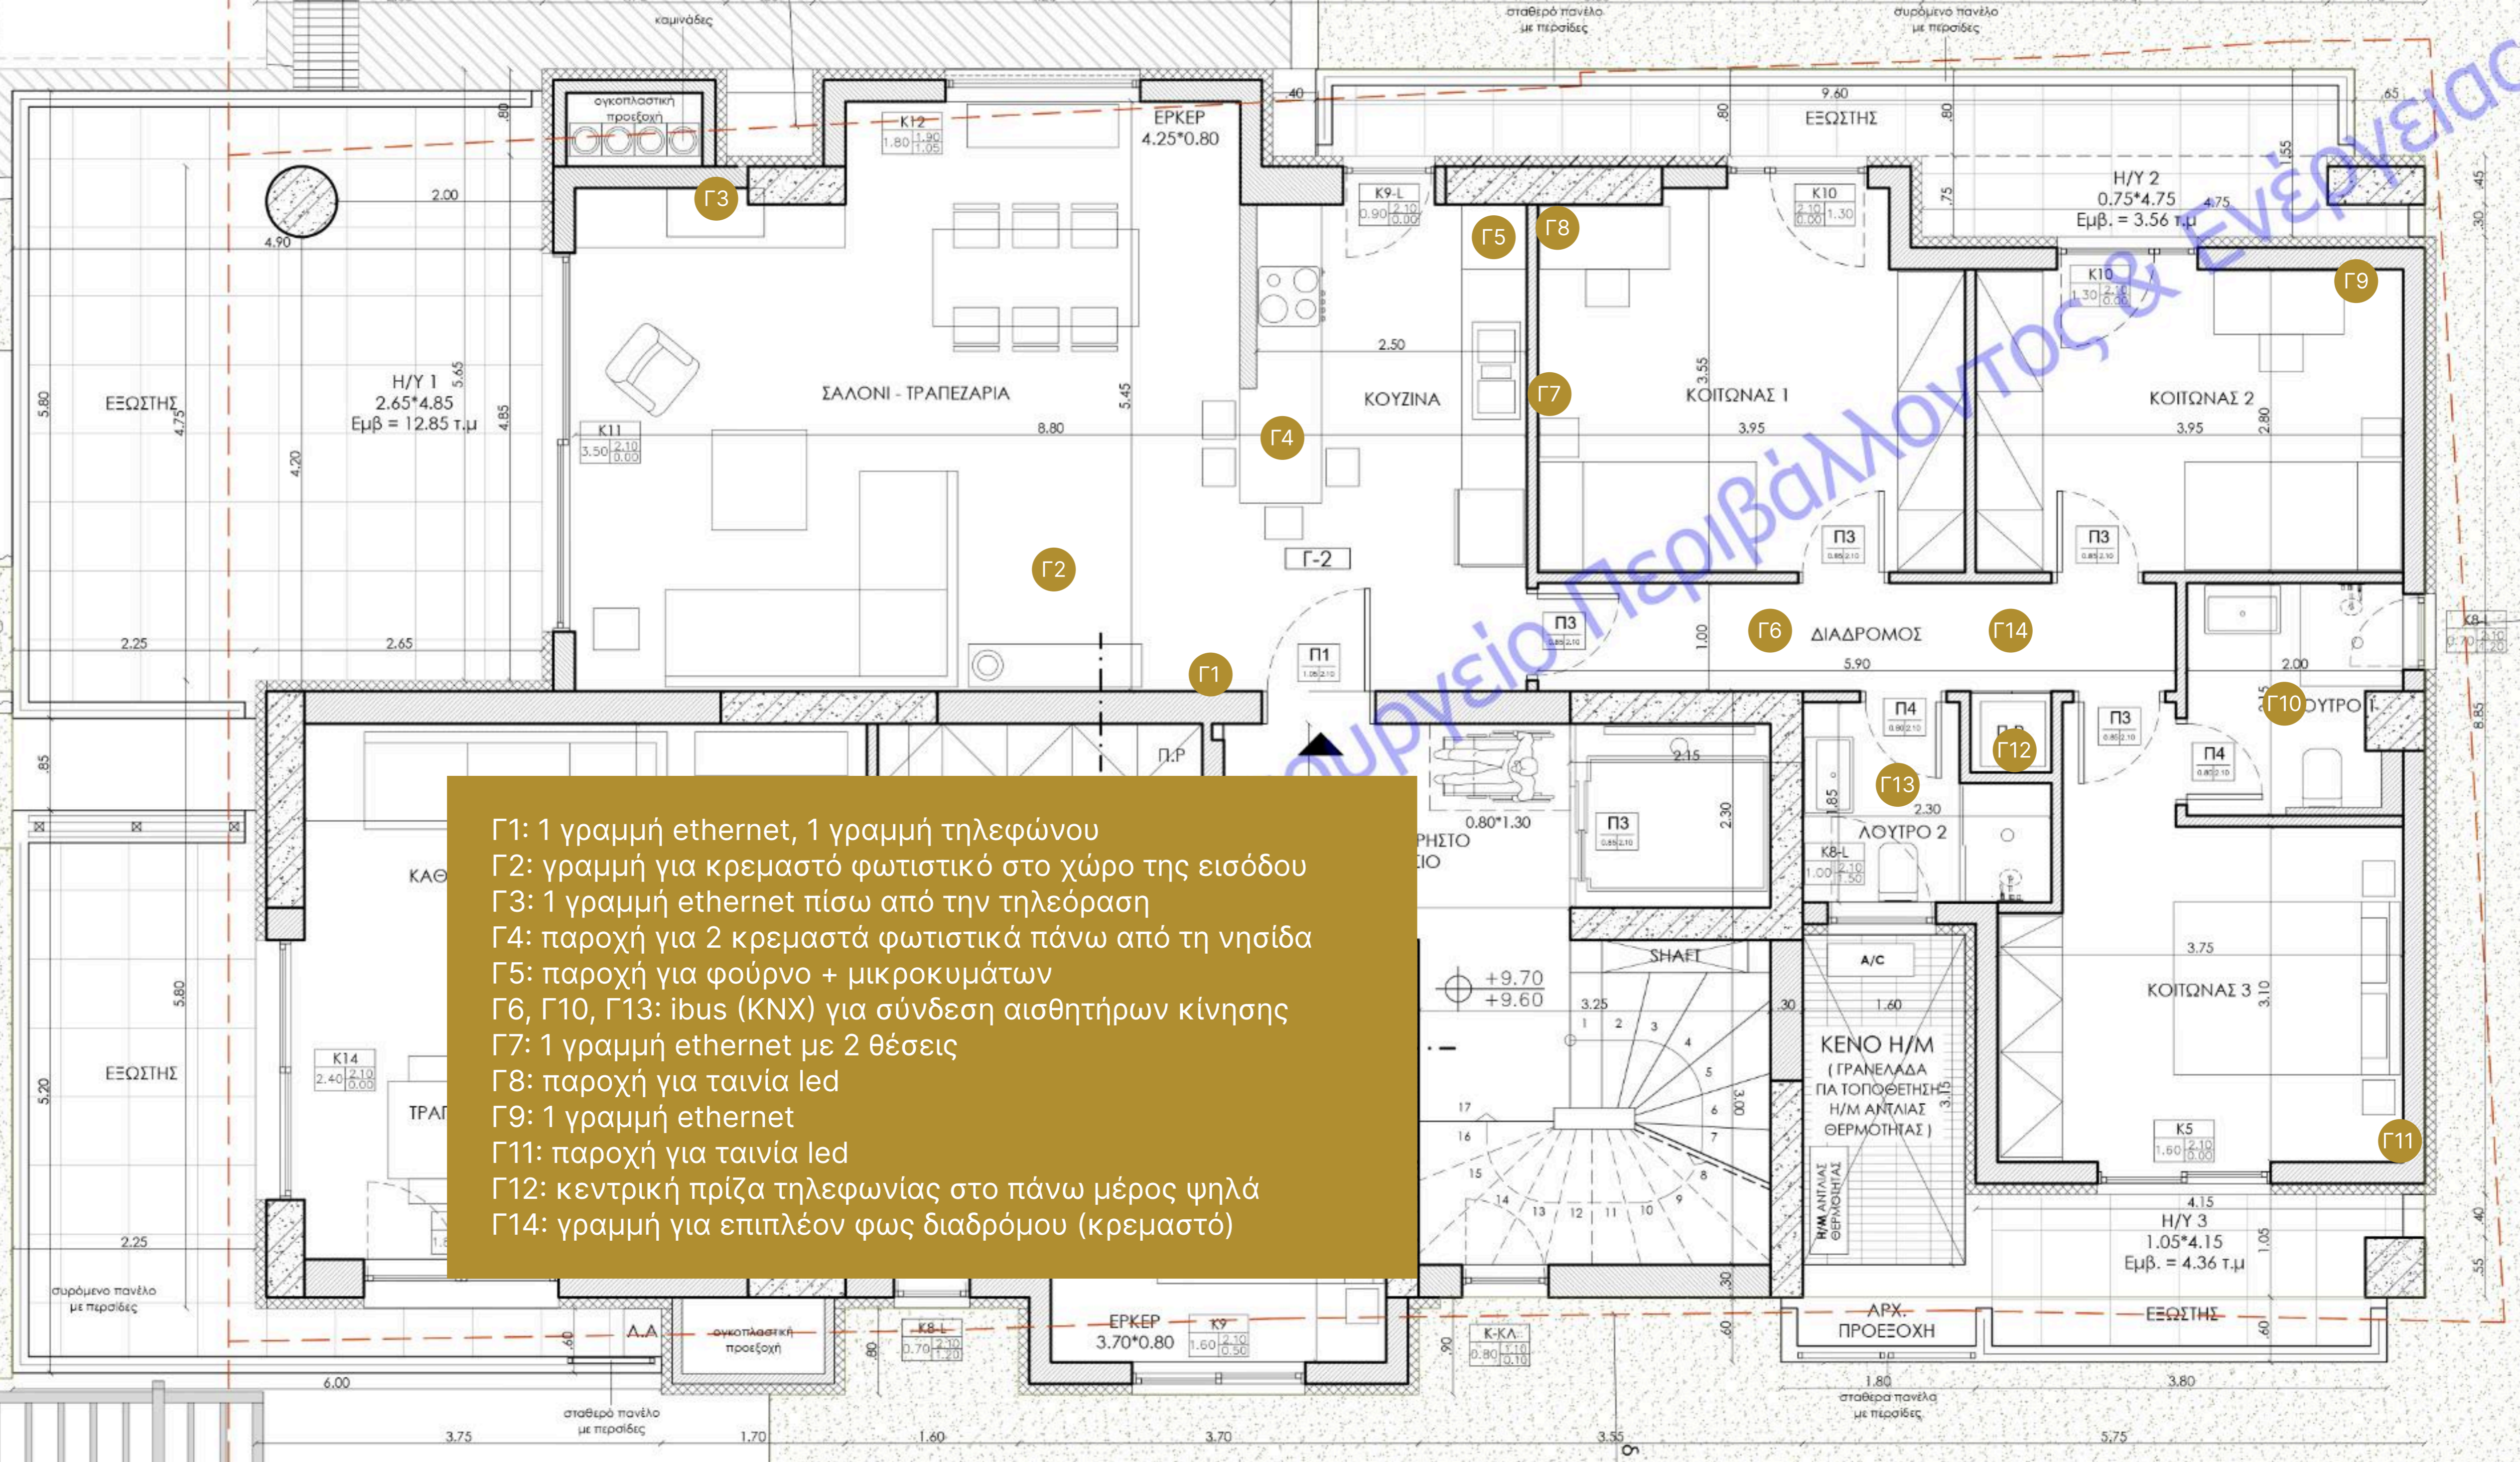

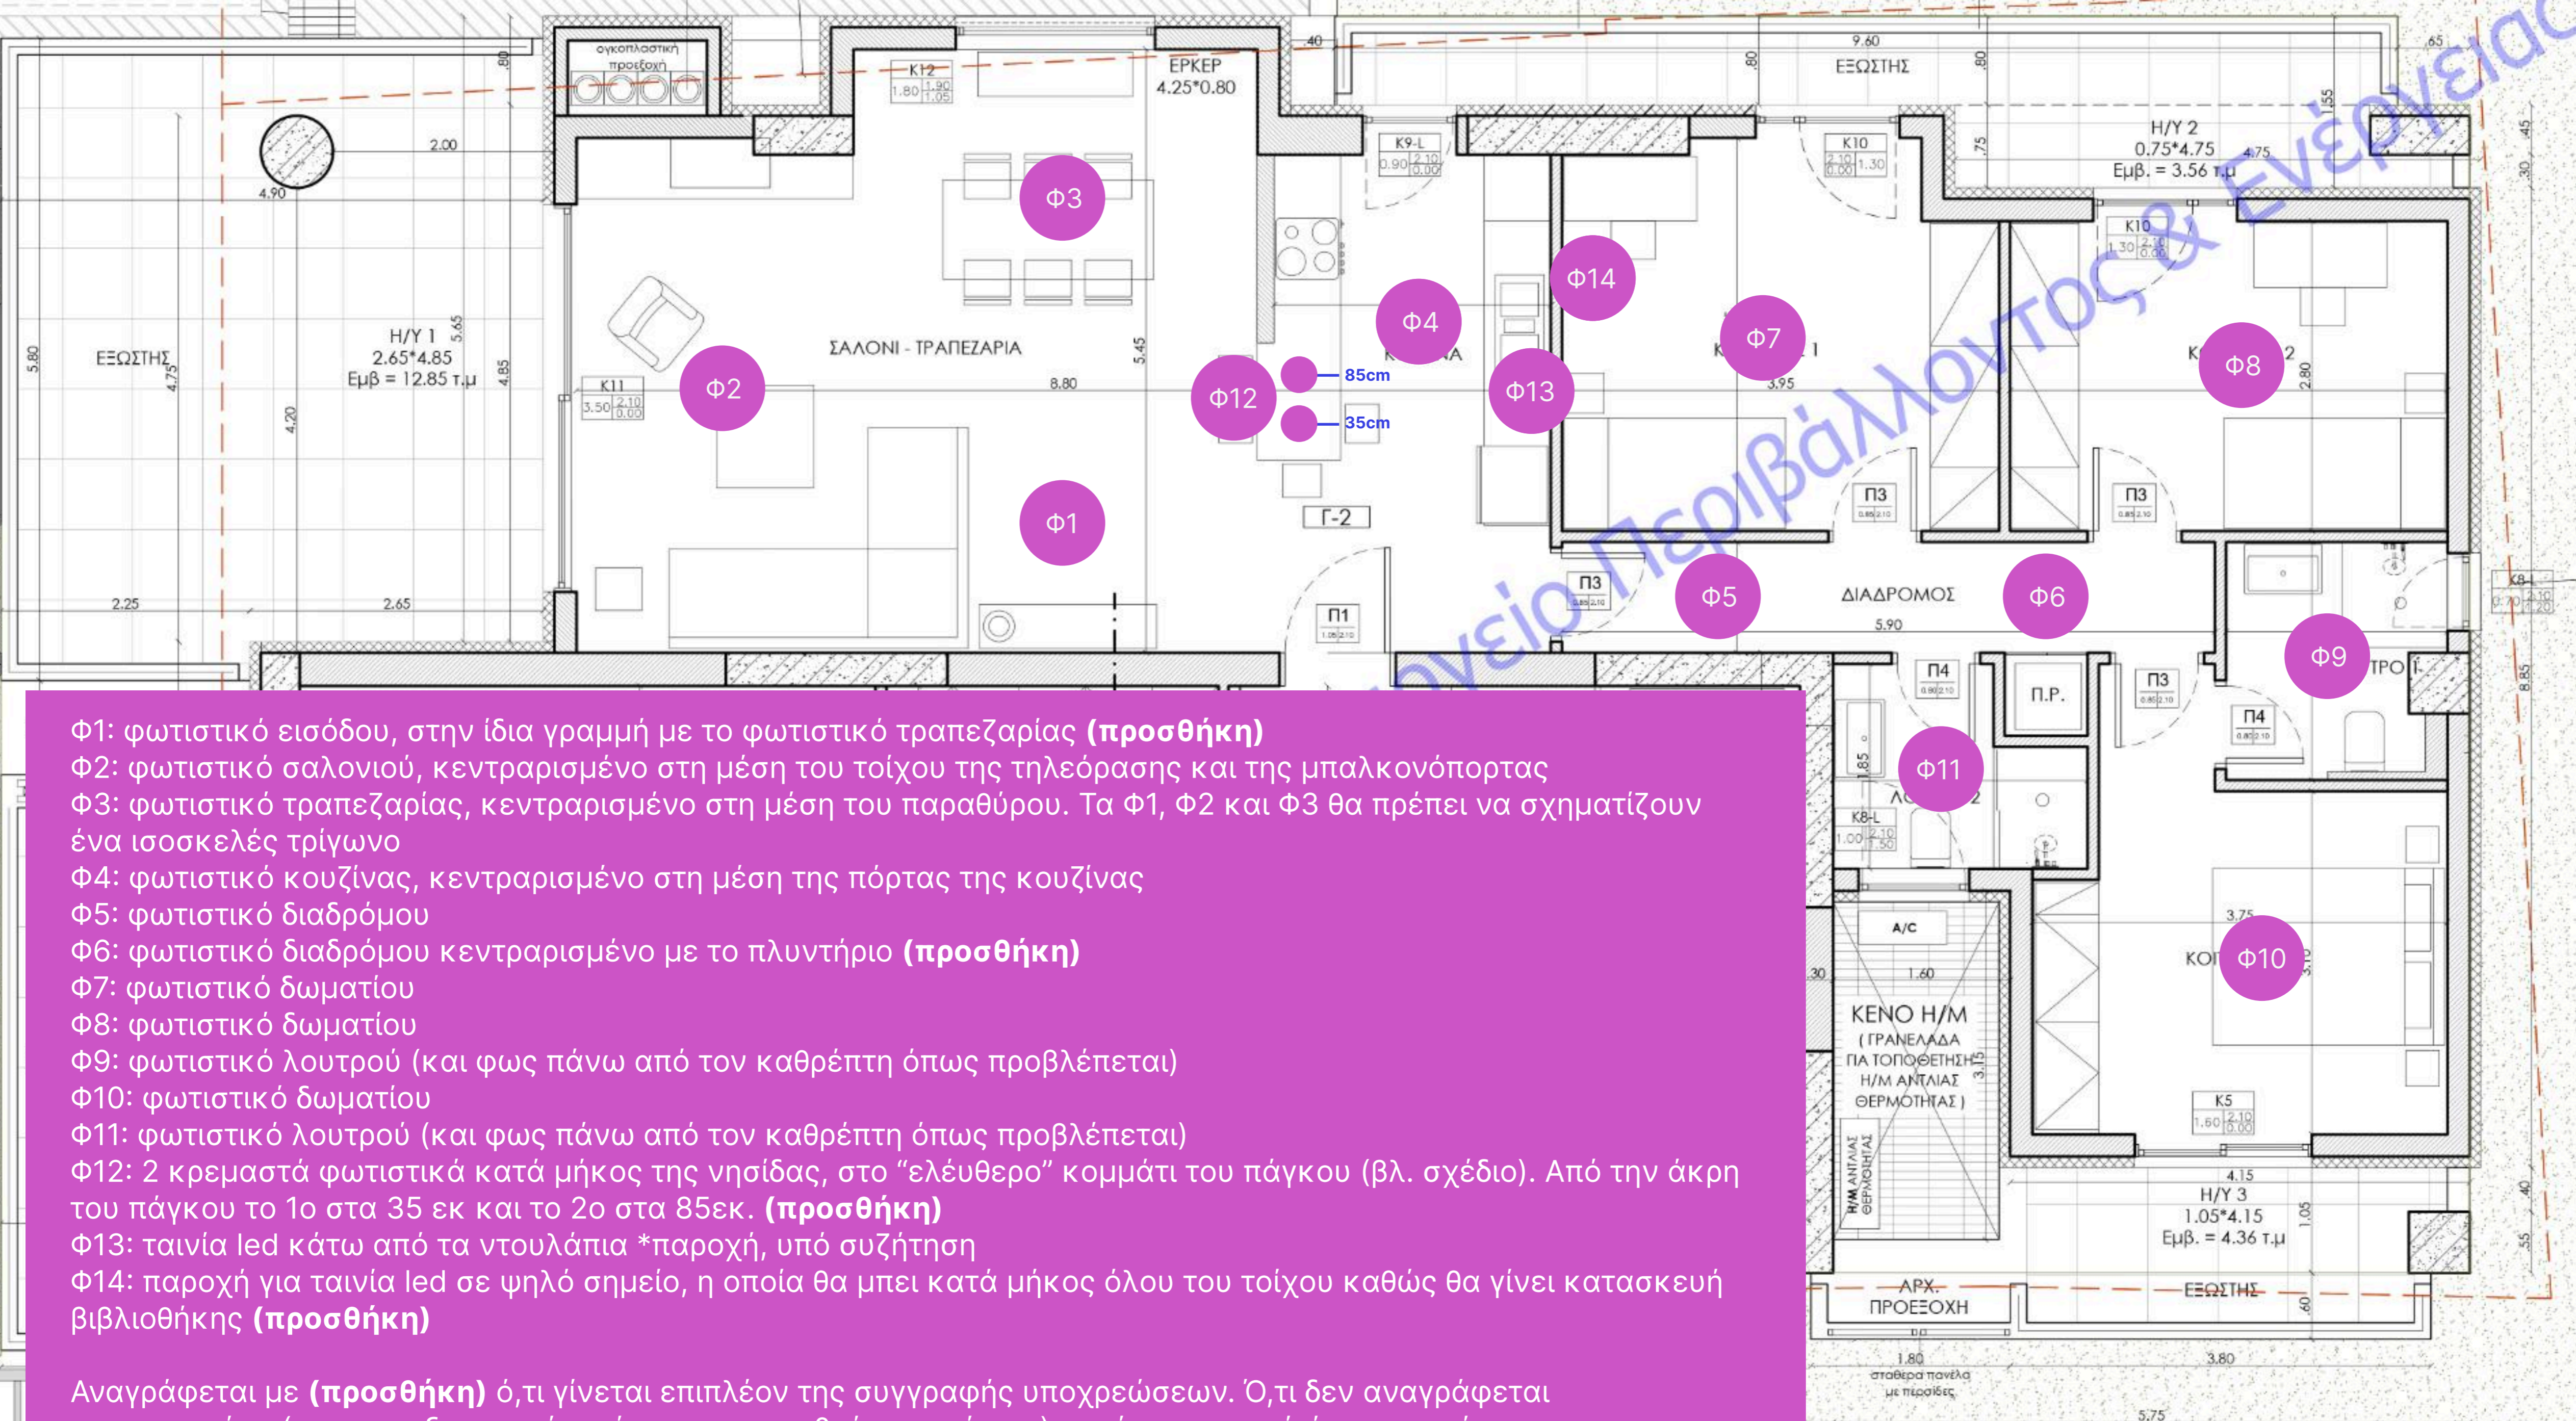


- Φ1: φωτιστικό εισόδου, στην ίδια γραμμή με το φωτιστικό τραπεζαρίας **(προσθήκη)**
- Φ2: φωτιστικό σαλονιού, κεντραρισμένο στη μέση του τοίχου της τηλεόρασης και της μπαλκονόπορτας
- Φ3: φωτιστικό τραπεζαρίας, κεντραρισμένο στη μέση του παραθύρου. Τα Φ1, Φ2 και Φ3 θα πρέπει να σχηματίζουν ένα ισοσκελές τρίγωνο
- Φ4: φωτιστικό κουζίνας, κεντραρισμένο στη μέση της πόρτας της κουζίνας
- Φ5: φωτιστικό διαδρόμου
- Φ6: φωτιστικό διαδρόμου κεντραρισμένο με το πλυντήριο **(προσθήκη)**
- Φ7: φωτιστικό δωματίου
- Φ8: φωτιστικό δωματίου
- Φ9: φωτιστικό λουτρού (και φως πάνω από τον καθρέπτη όπως προβλέπεται)
- Φ10: φωτιστικό δωματίου
- Φ11: φωτιστικό λουτρού (και φως πάνω από τον καθρέπτη όπως προβλέπεται)
- Φ12: 2 κρεμαστά φωτιστικά κατά μήκος της νησίδας, στο "ελεύθερο" κομμάτι του πάγκου (βλ. σχέδιο). Από την άκρη του πάγκου το 1ο στα 35 εκ και το 2ο στα 85εκ. **(προσθήκη)**
- Φ13: ταινία led κάτω από τα ντουλάπια *παροχή, υπό συζήτηση
- Φ14: παροχή για ταινία led σε ψηλό σημείο, η οποία θα μπει κατά μήκος όλου του τοίχου καθώς θα γίνει κατασκευή βιβλιοθήκης **(προσθήκη)**

Αναγράφεται με **(προσθήκη)** ό,τι γίνεται επιπλέον της συγγραφής υποχρεώσεων. Ό,τι δεν αναγράφεται συγκεκριμένα (πχ φως εξωτερικών χώρων, φως καθρέπτη μπάνιου), ισχύει κανονικά ό,τι περιγράφεται στην συγγραφή υποχρεώσεων.

ΣΗΜΑΝΣΗ

- ★ Τοποθετηση
- Αισθητηρας κινησης smart
- TV δορυφορικη
- Ethernet
- Τηλεφωνο
- Πριζα
- Διακοπτης
- Διπλος Διακοπτης

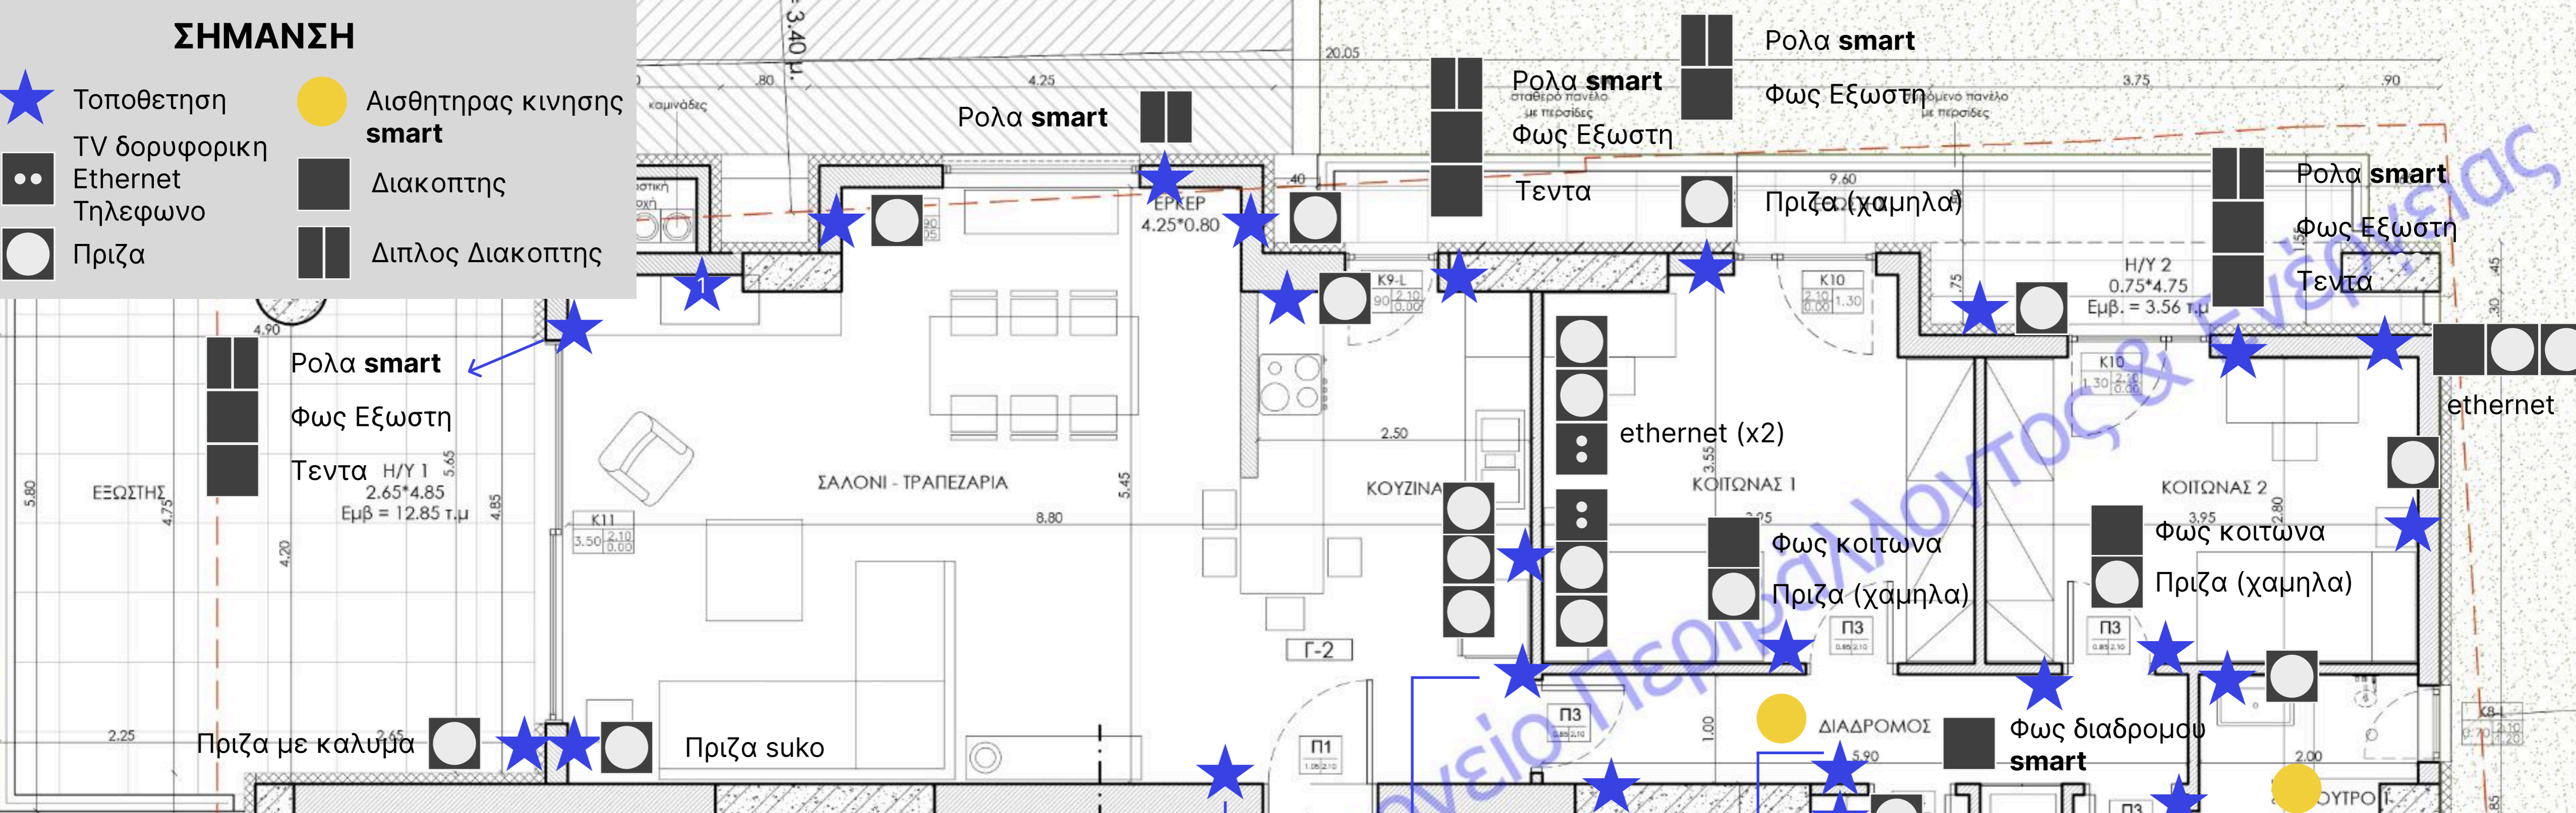

1

- TV (+δορυφορικη) + ethernet
-

2

- Κεντρικη γραμμη τηλεφωνιας
-
- Πριζα πλυντηριο/στεγνωτηριο
-

- Φως εισοδου smart
- Φως σαλονι smart
- Φως τραπεζαριας smart
- Φως πορτας
- Ethernet + τηλεφωνο
-
- Φως κουζινας smart
- Φως νησιδας smart
- Φως ταινιας led smart

- Φως διαδρομου smart
- Φως διαδρομου smart
- Φως λουτρου smart
- Πριζα
- Ρολα smart
- Φως Εξωστη
- Τεντα

Εταιρεία: ABB

Σειρά: Sky

Χρώμα: Μαύρο ματ

Smart διακόπτες

Διακόπτης 1 πλήκτρου → για φως

Διακόπτης 2 πλήκτρων → για ρολά

Πλαίσια

1 θέσης

2 θέσεων

3 θέσεων

4 θέσεων

5 θέσεων



Πρίζα σούκο



Πρίζα σούκο με 2 εξόδους USB τύπου A+C 18 W για φόρτιση



Πρίζα με 2 εξόδους USB + HDMI



Πρίζα multimedia



Διακόπτης διπλός αλέ-ρετούρ / Κομιτατέρ



Ρυθμιστής φωτεινότητας (Ροοστάτης)




Πρίζα τηλεφώνου/πληροφορικής 2 γραμμών



Πρίζα TV-R/SAT διελεύσεως/τερματική




Διακόπτης 1 πλήκτρου

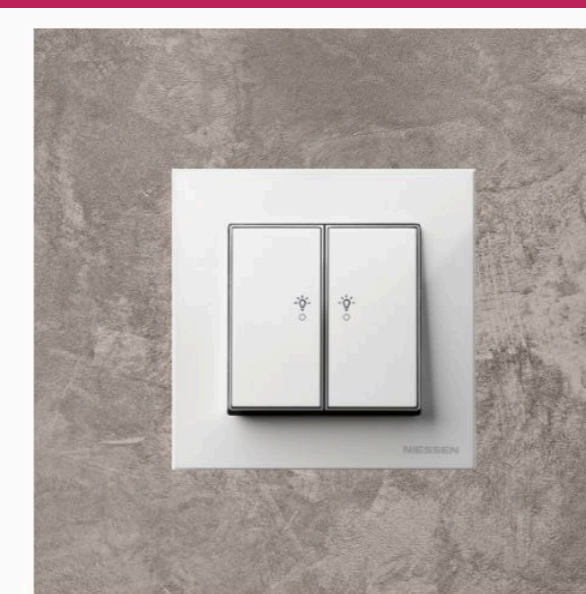

Διακόπτης 2 πλήκτρων



Total Black

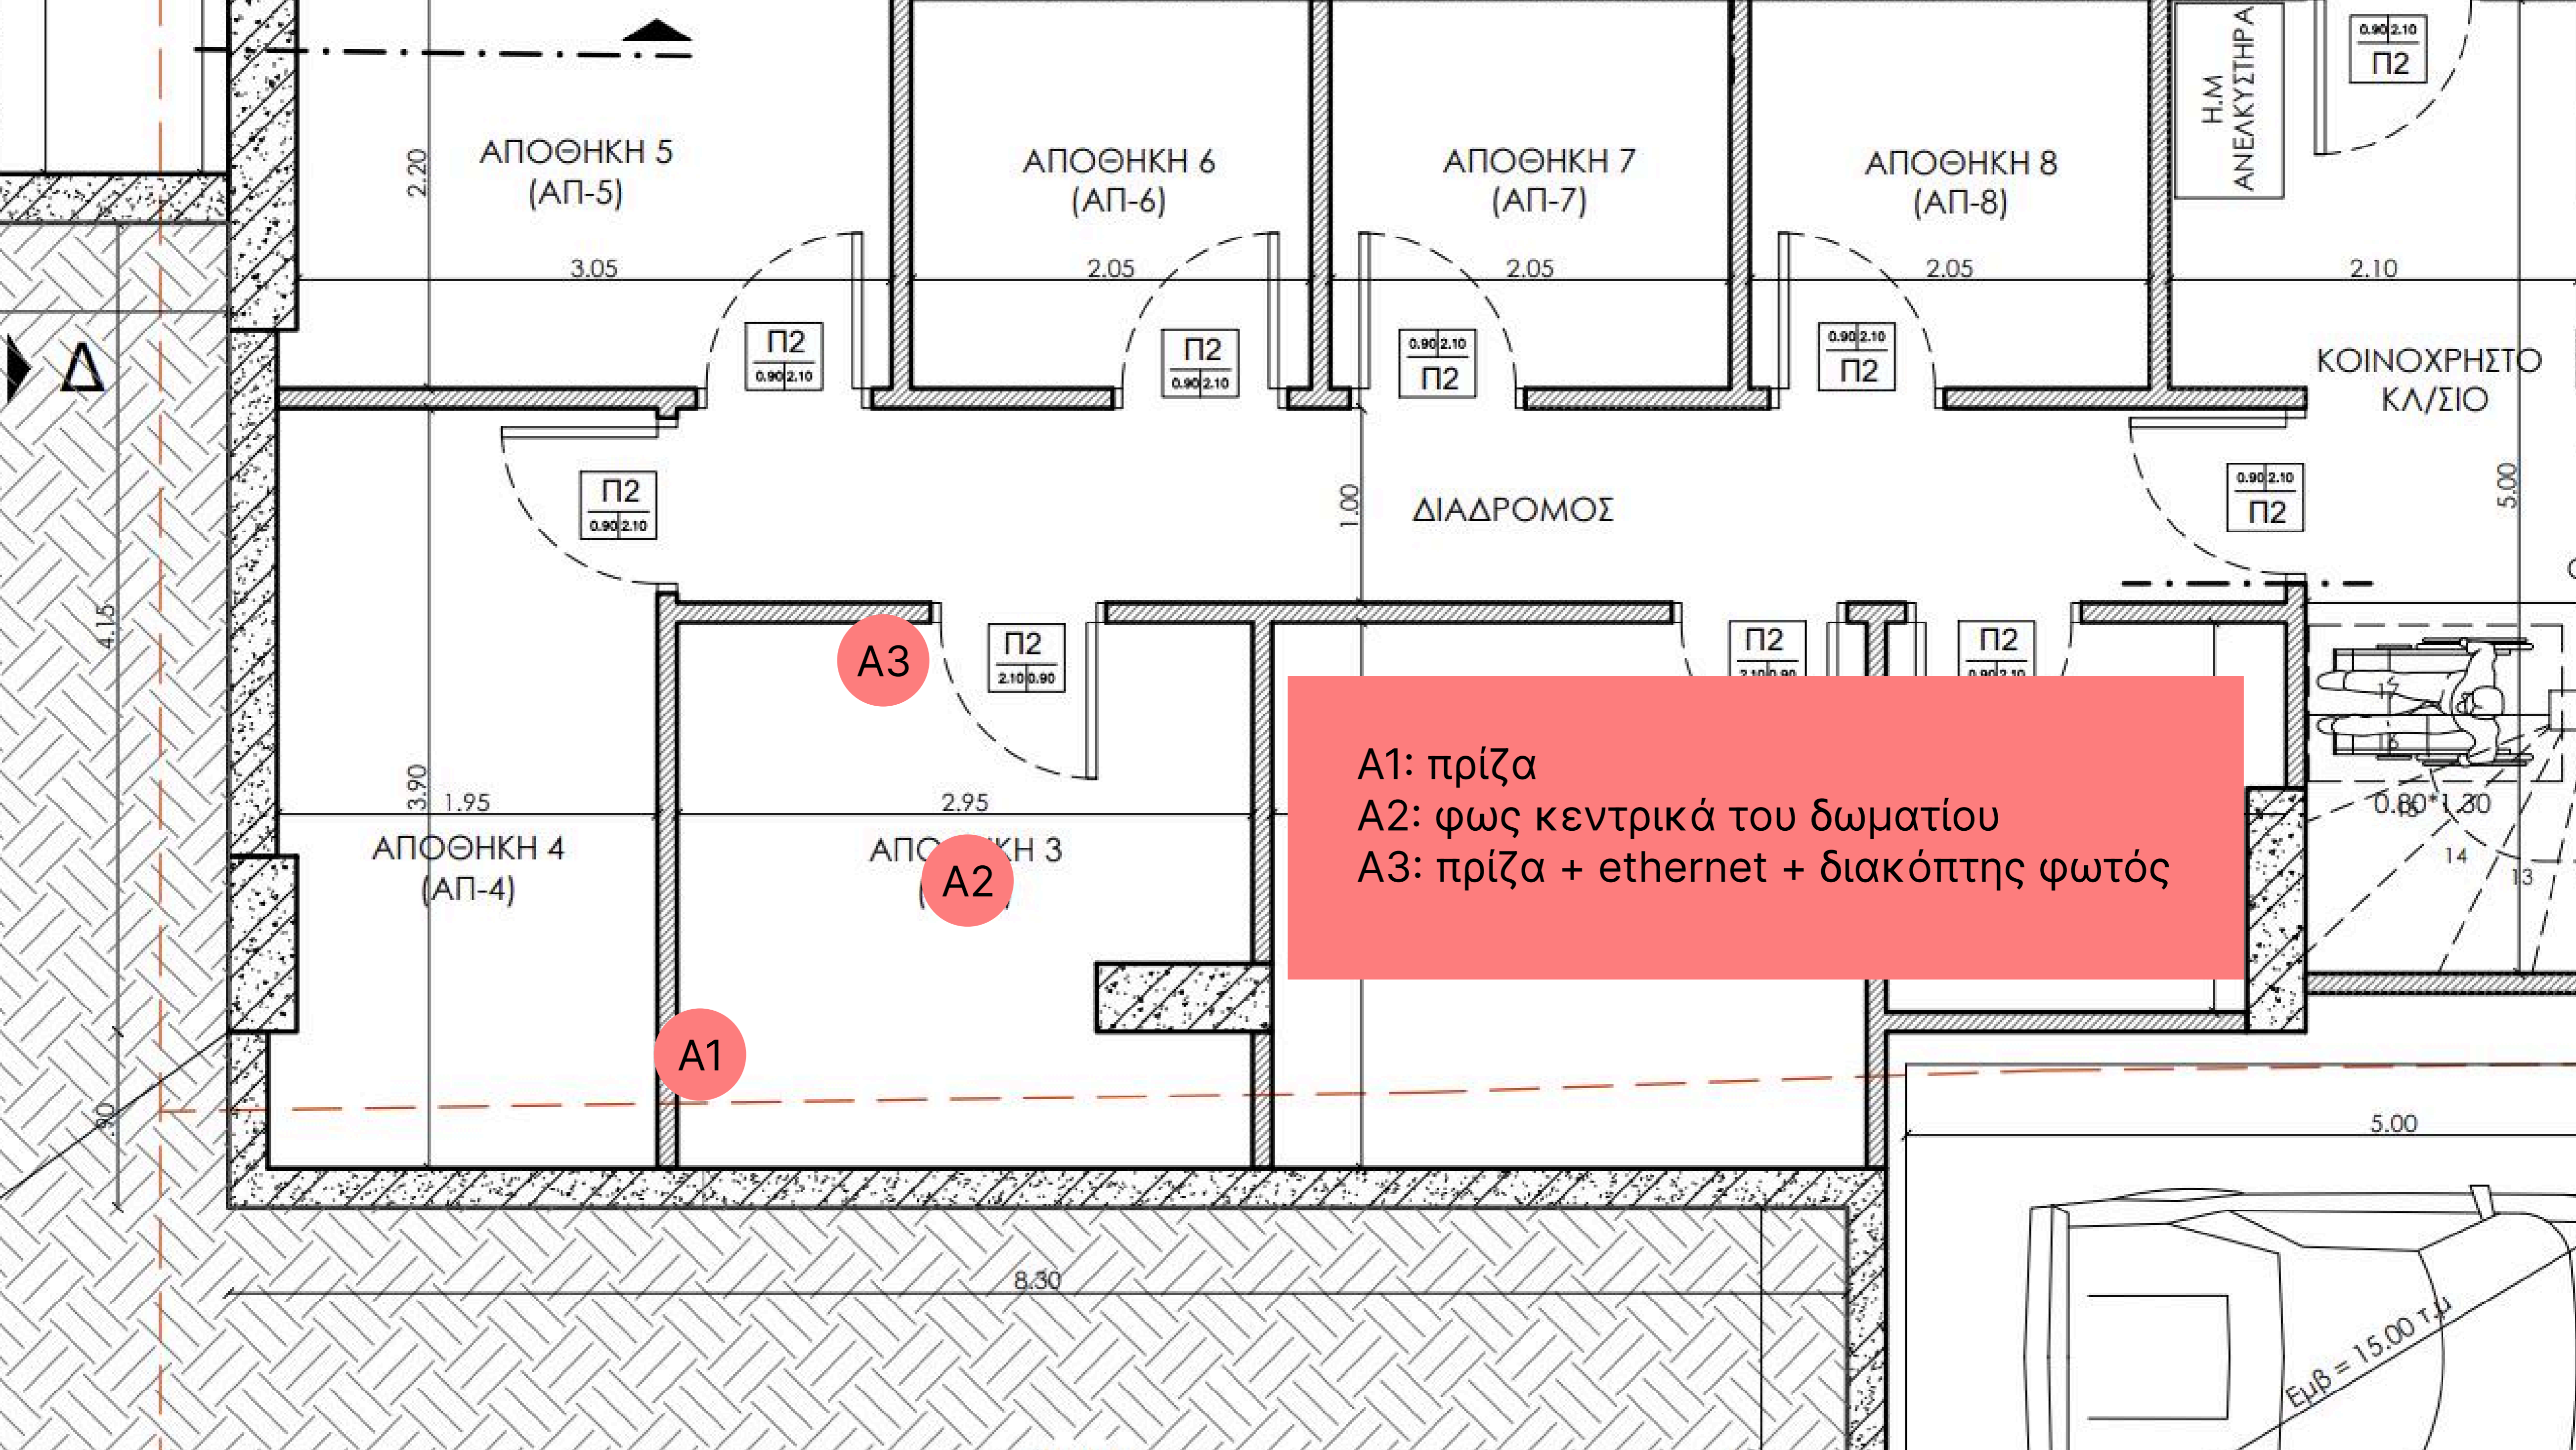

A1: πρίζα
A2: φως κεντρικά του δωματίου
A3: πρίζα + ethernet + διακόπτης φωτός